Jernaldervej 15 8300 Odder www.mal-tek.dk
T: 86 55 00 72 M: 29 64 01 27 info@mal-tek.dk

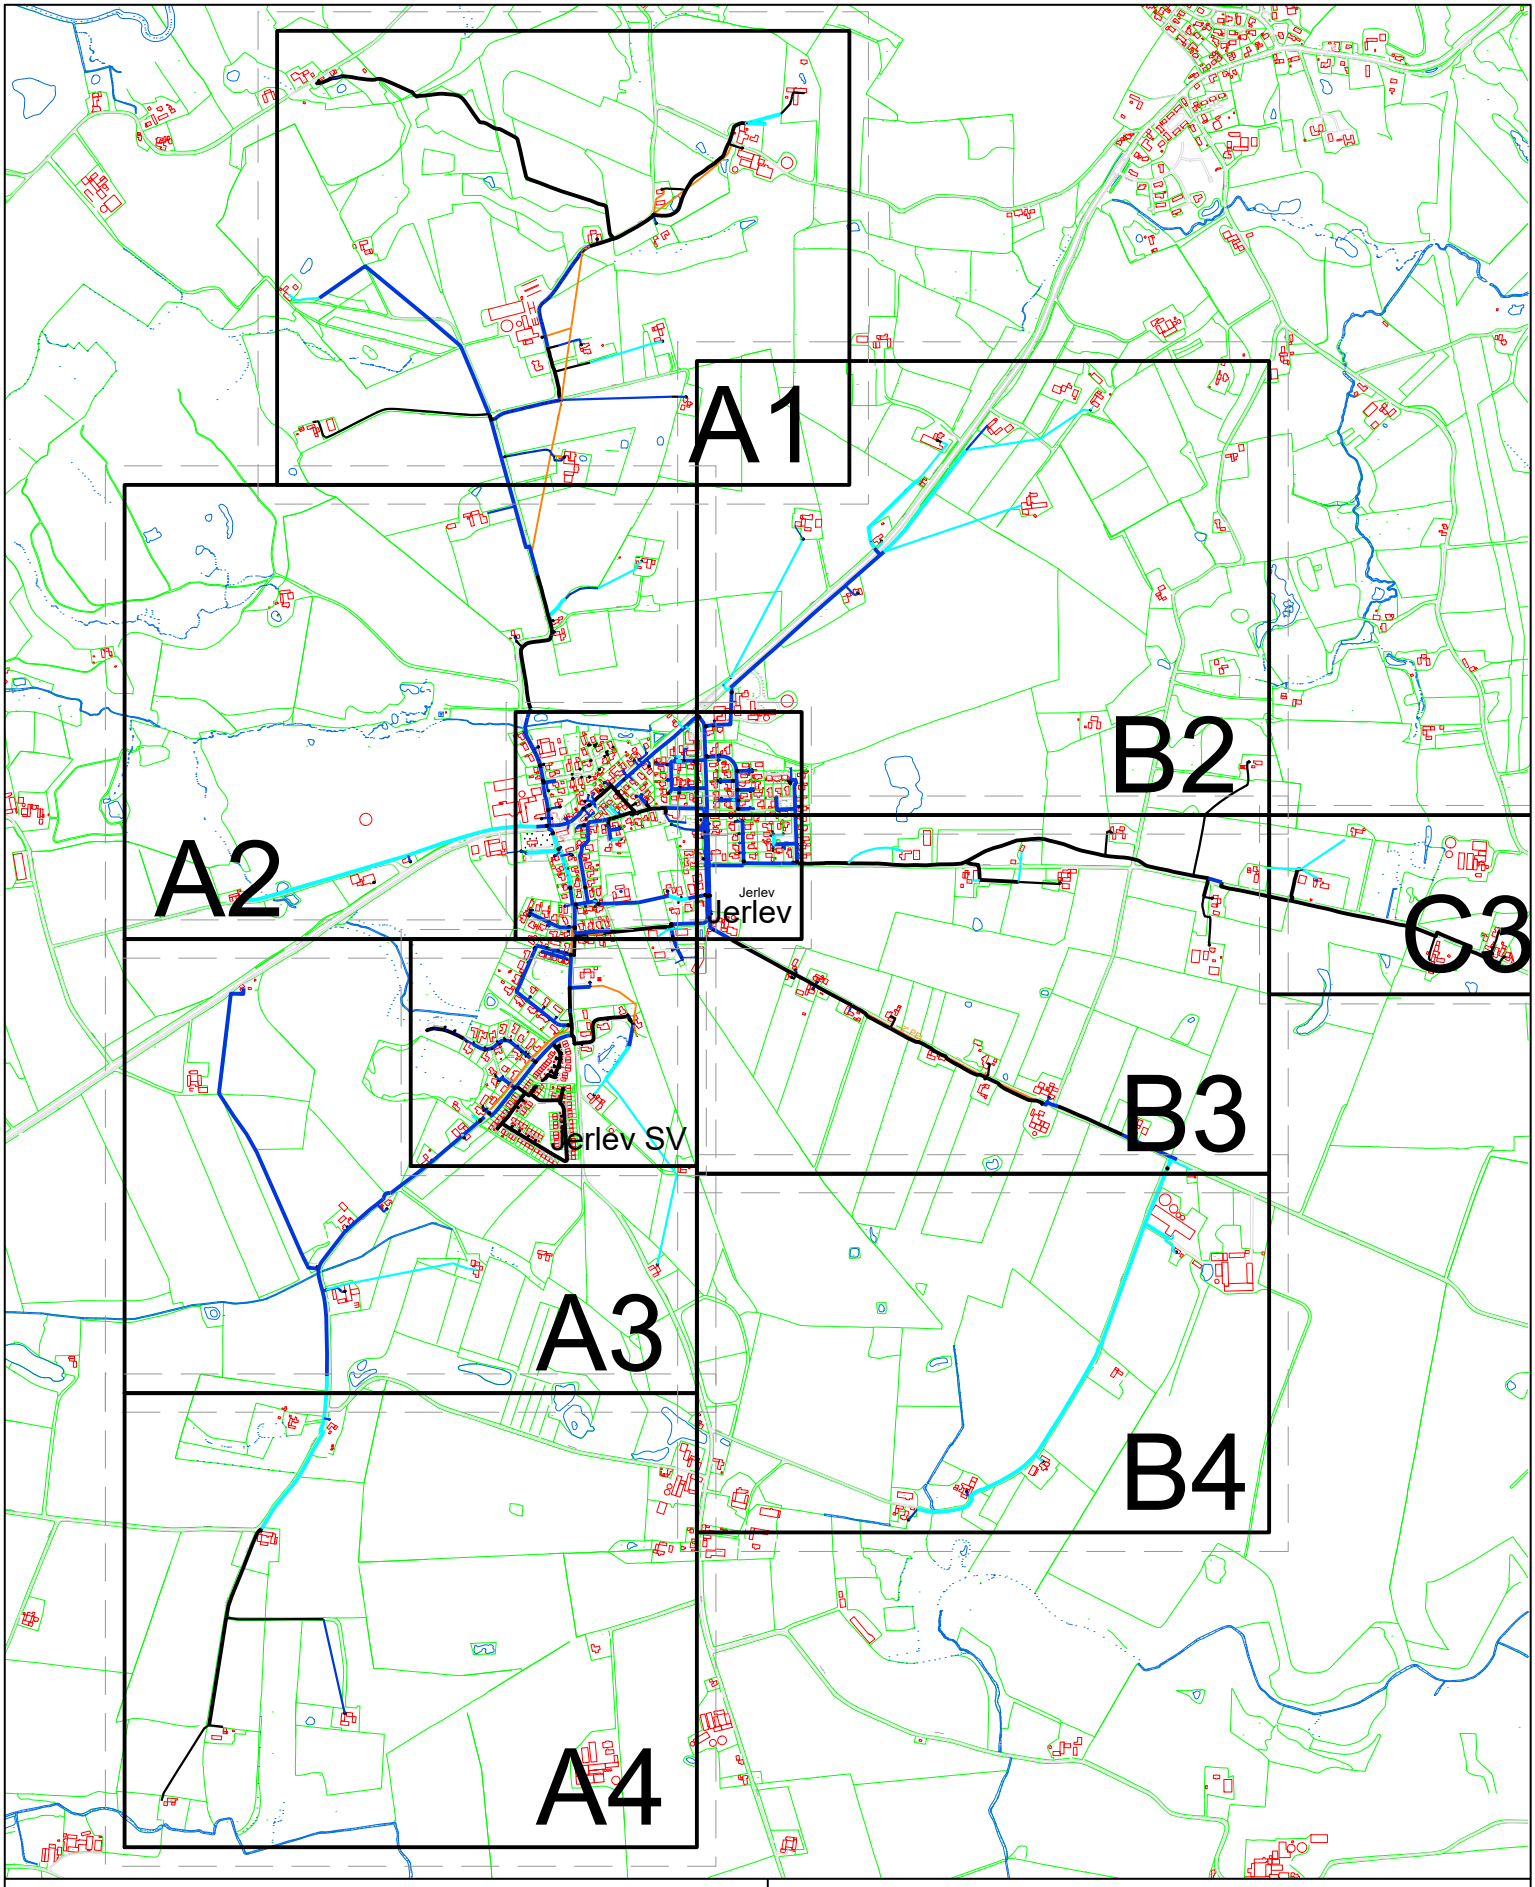

Ledningsejer:

Jerlev Vandværk

Adresse: Jerlev Boulevard 28, 7100 Vejle
Tlf.: 75 86 57 13 Mobil: 71 13 30 03
Email: jerlevvand@gmail.com
Hjemmeside: www.jerlevvand.dk

Tekst / Emne :
KORTOVERSIGT

System: UTM32 EUREF89

Mål og Dato
Mål : 1:20.000
Dato : 11.10.2021

Tegn. Nr.
A4-000

Copyright. Kortet må alene anvendes efter aftale med kortejer