

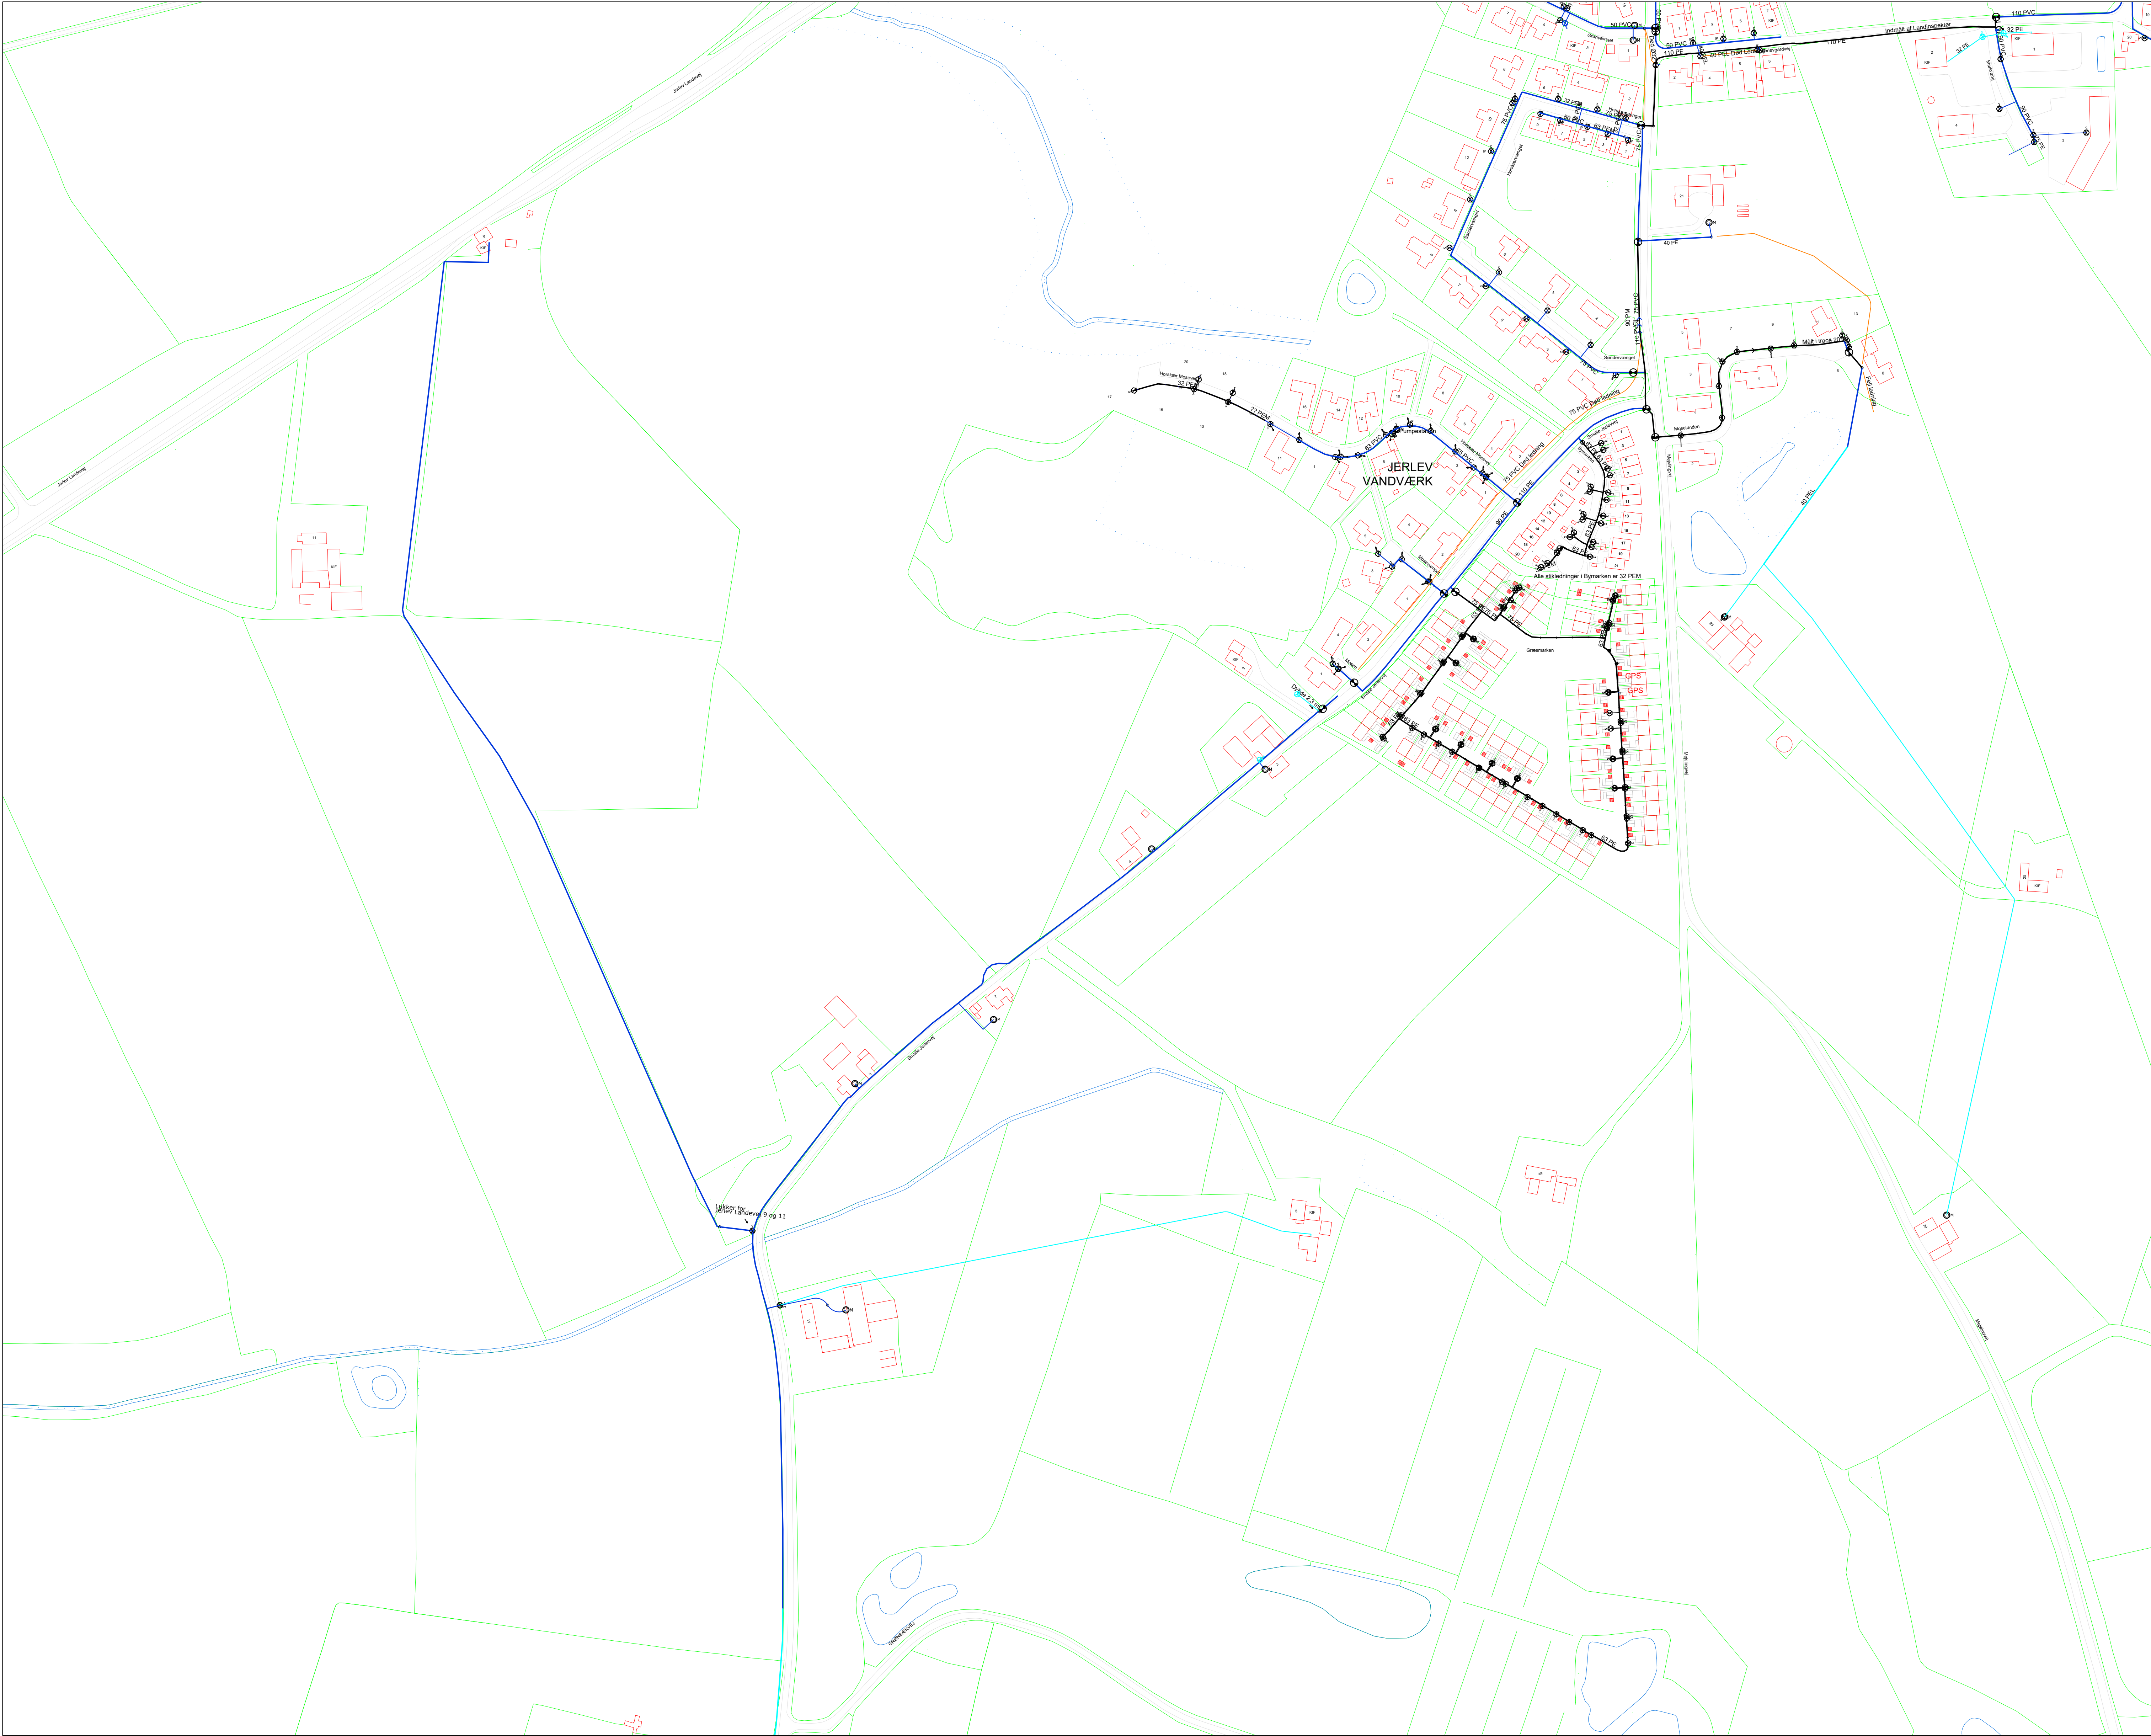


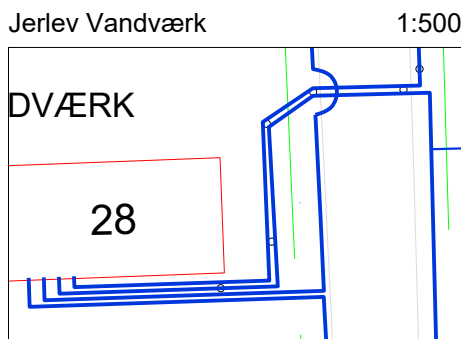

Tegn.nr.:
Jerlev-A3

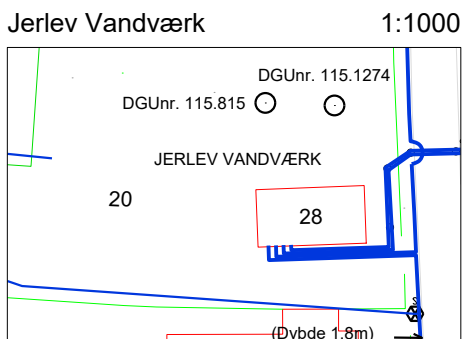

- Mal-tek - farve og signaturforklaring
- | | | | |
|-----------------|-------------------|------------------------------|-------------------|
| ● GPS opmålt | — Vandleddning | — Stikstopbane | ⊗ Brandbane |
| ● Konstrueret | — Råvandleddning | — Målerbrønd | ○ Boring / Brønd |
| ● Meget usikker | — Dimensionsskift | — Hovedstopbane / Ventil | ○ Kan ikke findes |
| ● Ude af drift | — Slutmuffe | — Skyllerbrønd / skyllerbane | IP Ikke påvist |
| | | — Ledningspunkt | MIH Måler i hus |
- Vandleddninger ligger ca. 0,8 - 1,3 meter under terræn

Ledningsejer: Jerlev Vandværk	Mål : 1:2000 Dato : 11.10.2021	Tegn. Nr. Jerlev-A3
Adresse: Jerlev Boulevard 28, 7100 Vejle	Emne : Ledningsregistrering med GPS opmåling	
Tlf.: 75 86 57 13 Mobil: 71 13 30 03		
Email: jerlevvand@gmail.com		
Jernaldern 15 8300 Odder T: 86 55 00 72 M: 29 64 01 27		www.mal-tek.dk info@mal-tek.dk

Copyright: Forret med alle rettigheder efter skatte med lovgivning

