


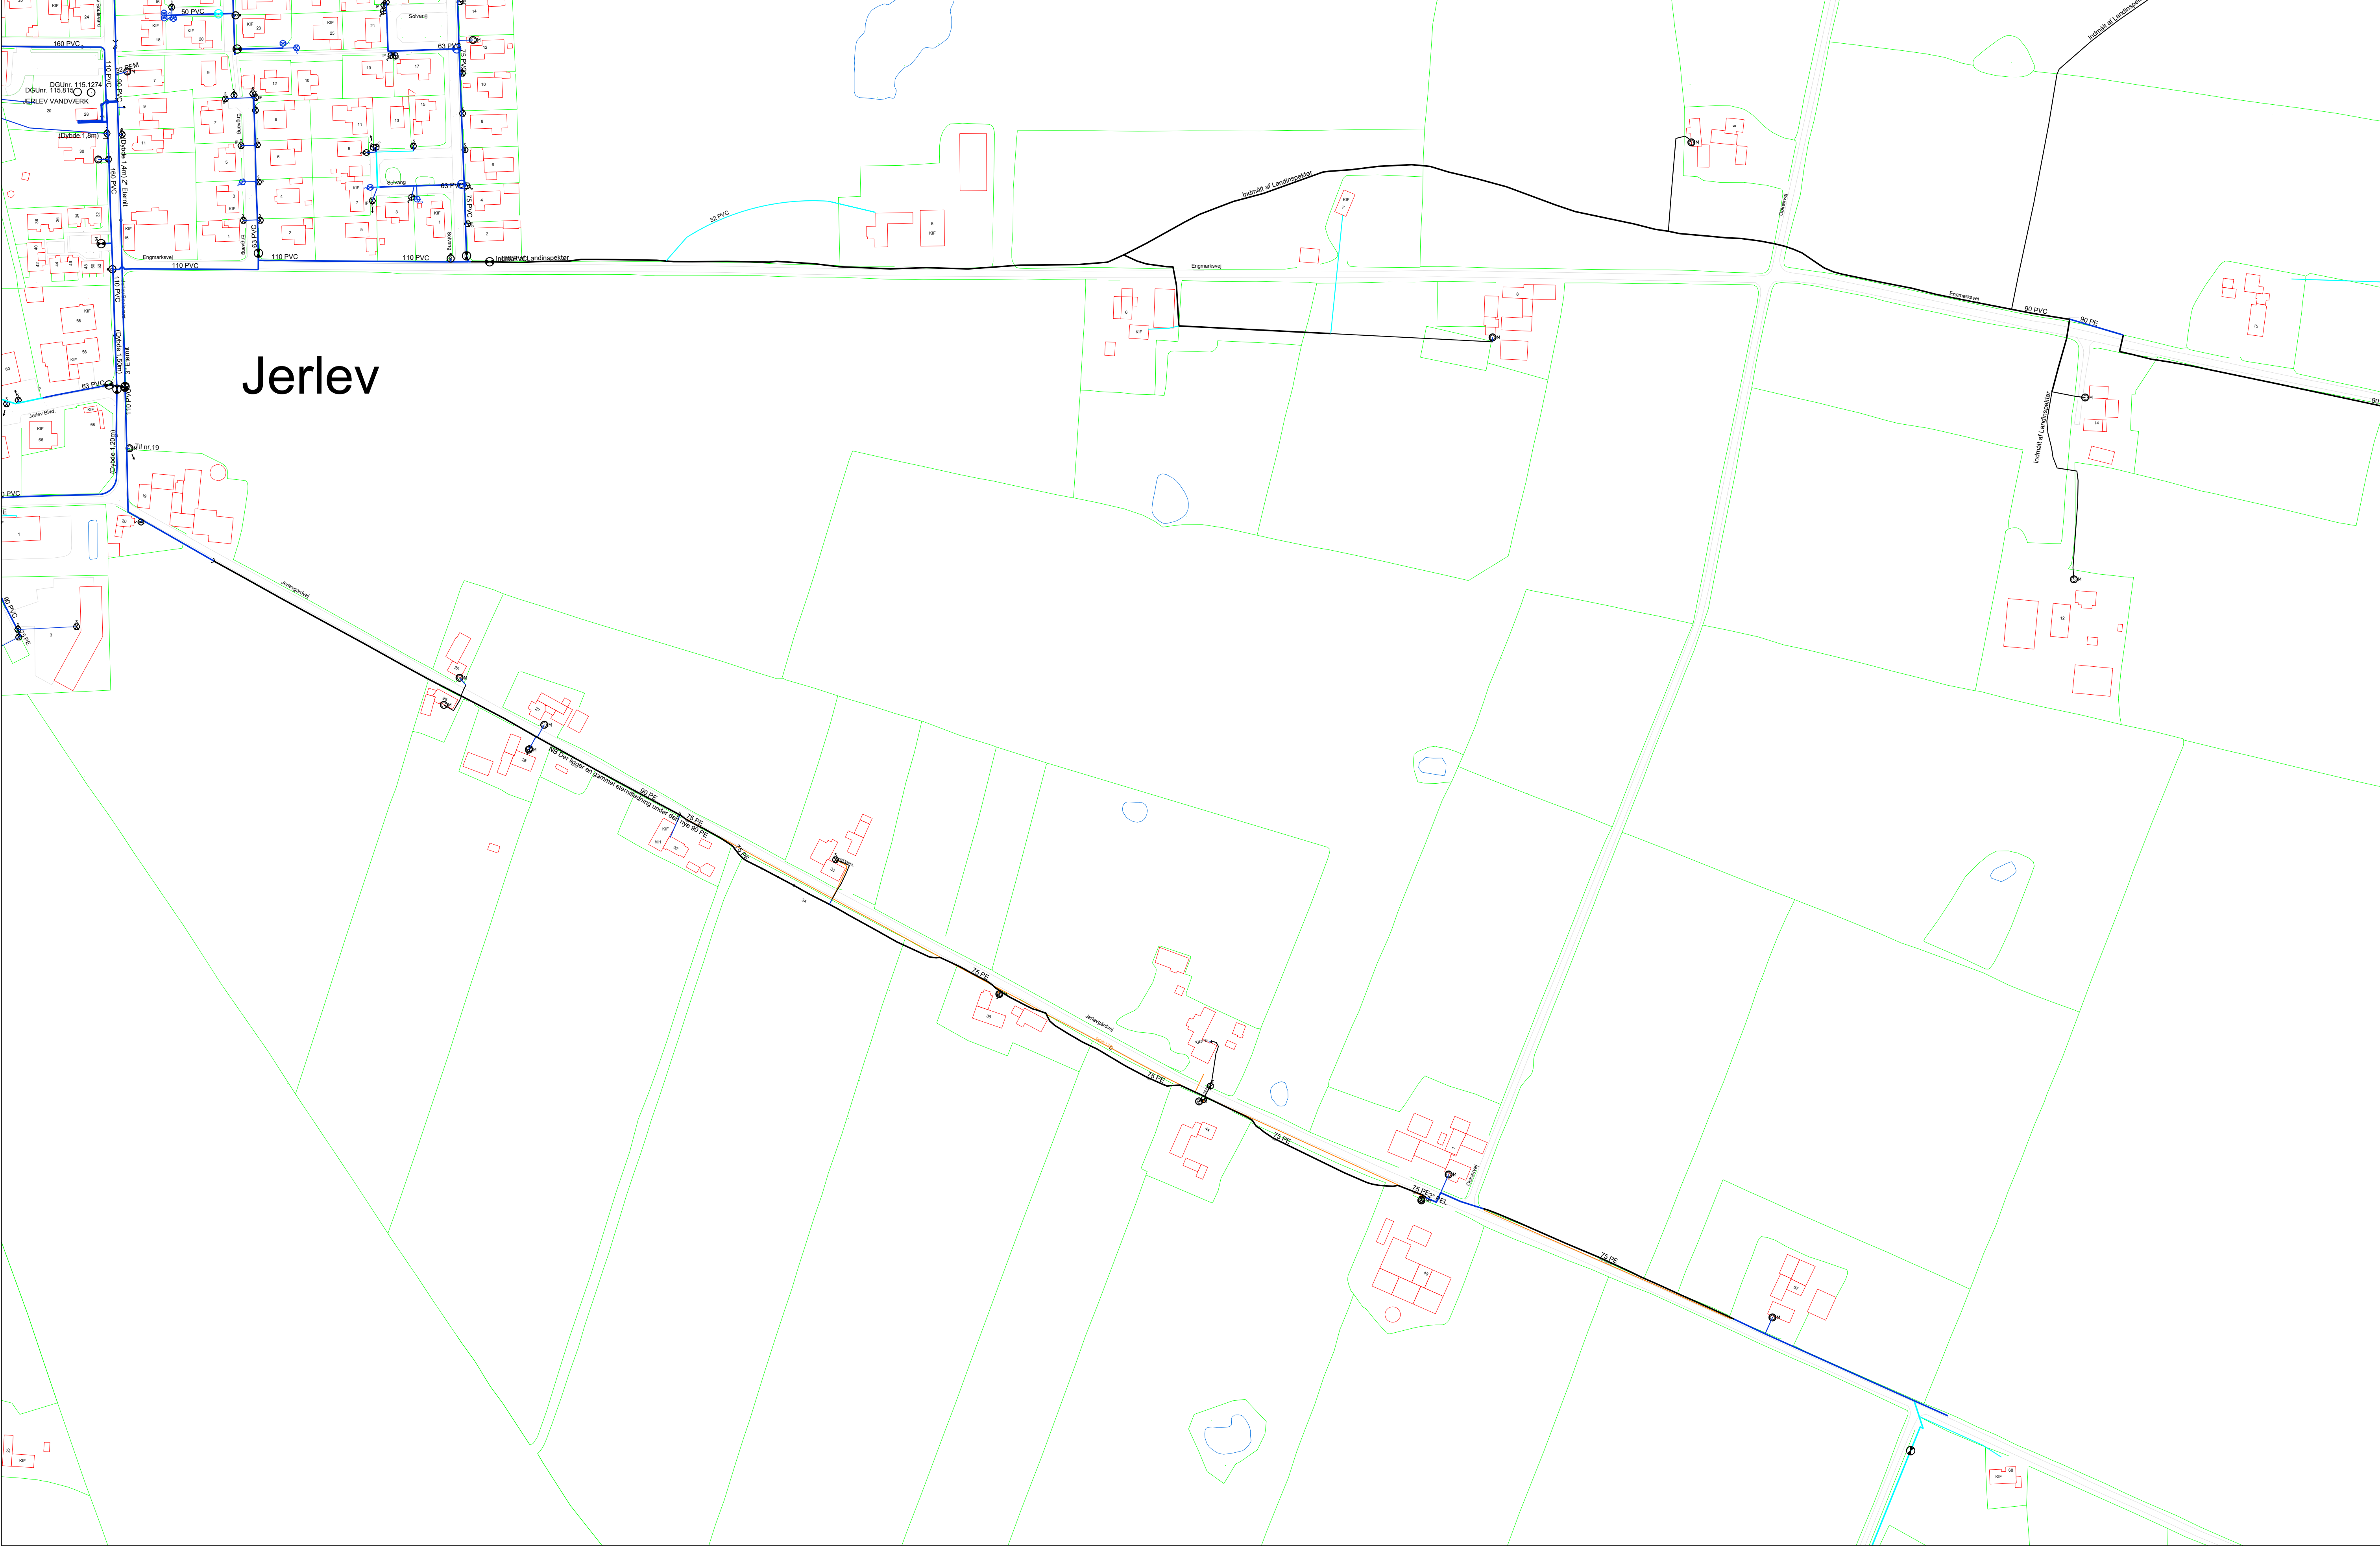

Jerlev Vandværk 1:1000

Jerlev Vandværk 1:500

Mal-tek - farve og signaturforklaring

● GPS opmålt	— Vandledning	— Stikstopbane	⊙ Brandhane
● Konstrueret	- - - Råvandsledning	— Målerbrønd	○ Boring / Brønd
● Meget usikker	— Dimensionsskift	— Hovedstopbane / Ventil	KIF Kan ikke findes
● Ude af drift	— Slutmuffe	— Skylebrønd / skylehane	IP Ikke påvist
		— Ledningspunkt	MH Måler i hus

Vandledninger ligger ca. 0,8 - 1,3 meter under terræn

Ledningsejer:
Jerlev Vandværk
Adresse: Jerlev Boulevard 28, 7100 Vejle
Tlf.: 75 86 57 13 Mobil: 71 13 30 03
Email: jerlevvand@gmail.com

Tegn. Nr.
Jerlev-B3

Mål : 1:2000
Dato : 11.10.2021
Emne : Ledningsregistrering med GPS opmåling

Jernaldenevej 15 8300 Odder
T: 86 55 00 72 M: 29 64 01 27
www.mal-tek.dk info@mal-tek.dk

mal-tek
System: UTM02 EUREF 69